


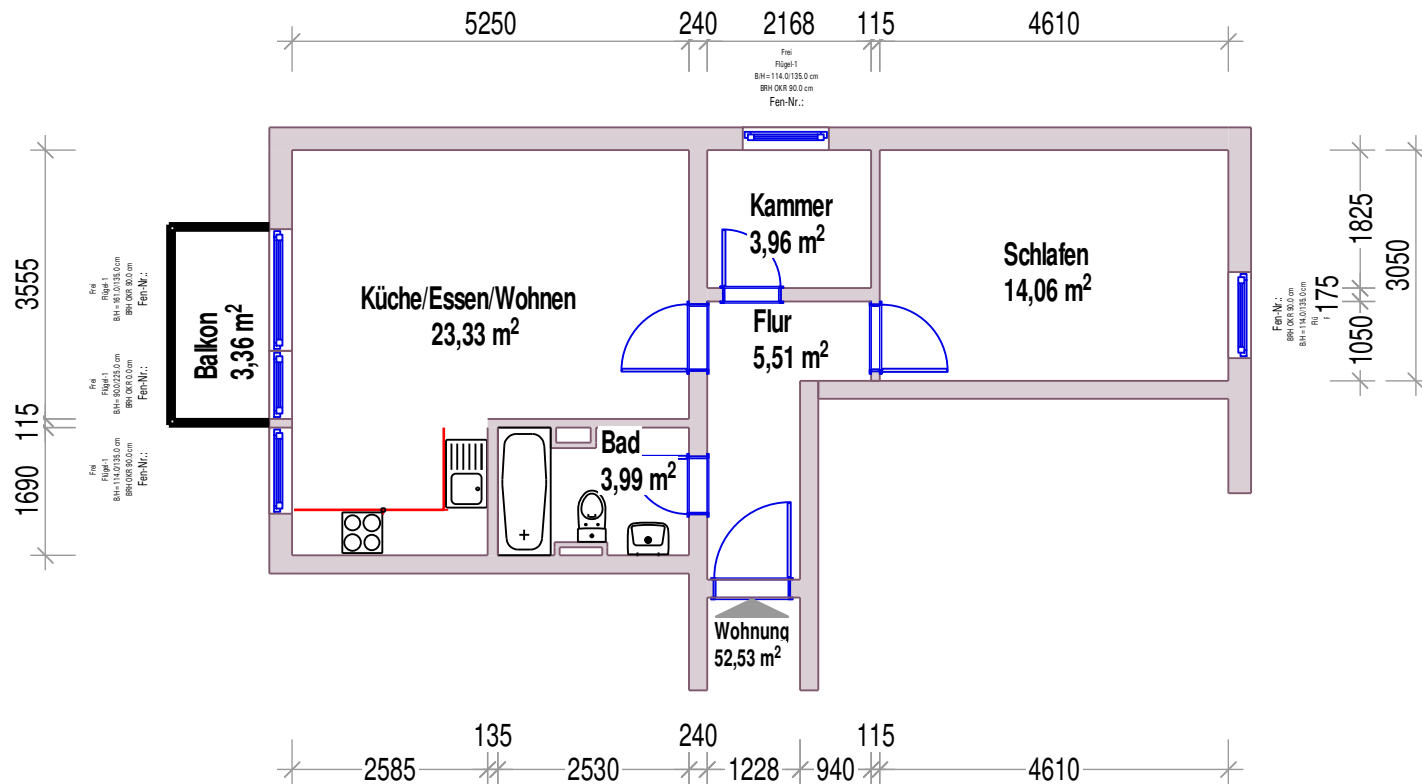

VARIANTE ohne Küchenwand

Grundriss zur WoFl;
Aidenbachstr. 102, 81379 MUC
2 OG, WH 13.

Planungsbüro Brandl, Greinerstr. 13, 86316 Friedberg
0821 2425800, info@pbbrandl.de

Datum: 05.05.2025

Gez: M.Brandl

Maßstab: 1:100