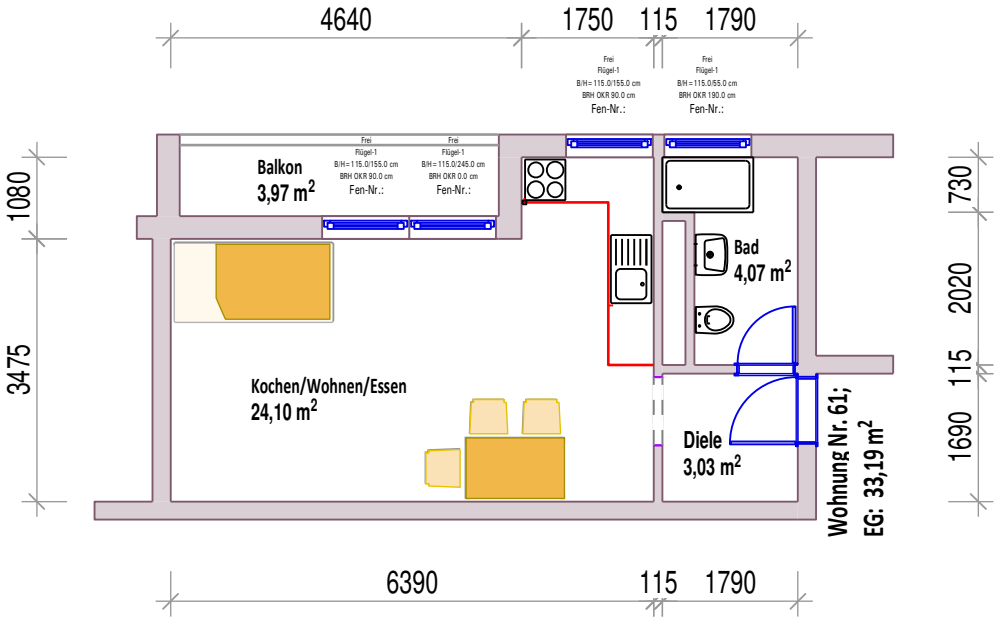


LIMMER & KREIS
IMMOBILIEN

Matthäus Brandl
PlanungsbüroBrandl
Zugelassener Energieberater HWK
Techniker Fachrichtung Holzbau
Zimmerermeister
Greinerstr. 13, 86316 Friedberg
0821-2425800
info@pbbrandl.de

Grundriss zur WoFl; Eberlestr. 3, 86157 Augsburg Wohnung EG, Nummer 61	Datum: 04.08.2026
	Gez: M.Brandl
Planungsbüro Brandl, Greinerstr. 13, 86316 Friedberg 0821 2425800, info@pbbrandl.de	Maßstab: 1:100