


BAUVORHABEN

NEUBAU VON 156 WOHNUNGEN
UND 157 TIEFGARAGENPLÄTZEN

BAUHERR

SHS BAU GMBH
8900 AUGSBURG
SCHWANGAUSTR. 8

GEPRÜFT
und
bauaufsichtlich genehmigt
am -8. OKT. 1984
Stadt Augsburg
im Auftrag
Schmidmeyer
(Schmidmeyer)

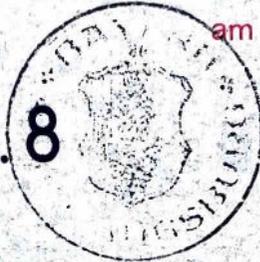

BAUORT

8900 AUGSBURG FL.NR. 5353/16
PROF. MESSERSCHMITT-STRASSE

DARSTELLUNG

IV. BAUABSCHNITT
DACHGESCHOSS M 1:100

UNTERSCHRIFTEN

BAUHERR


SHS BAU GMBH
Schmidmeyer
Schwangastr. 8, 8900 AUGSBURG

NACHBARN



DIPL. ING.-DIPL. WIRT. ING. (FH)-ARCHITEKT
W. SCHMID-BLÜCHERSTR. 1 - 8900 AUGSBURG
TELEFON 08 21 6 40 61 oder 08 21 6 49 45

AUGSBURG AM 01. JULI 1984

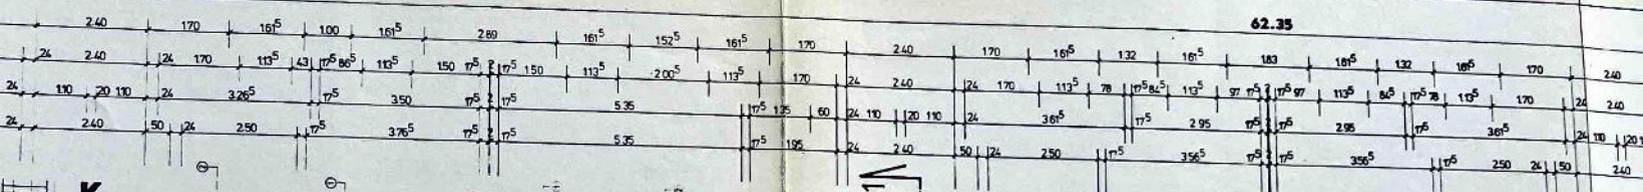


62.35

K


30

L

M


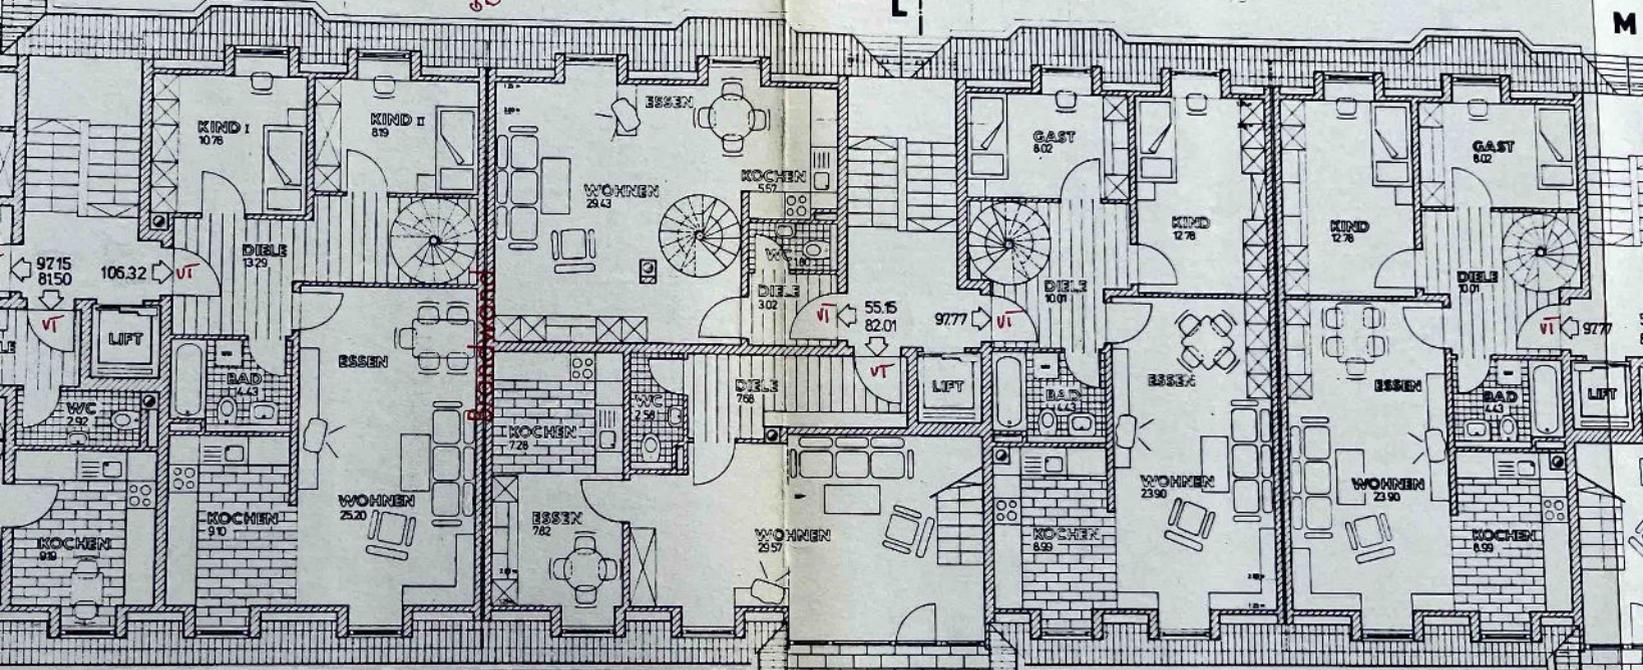


30

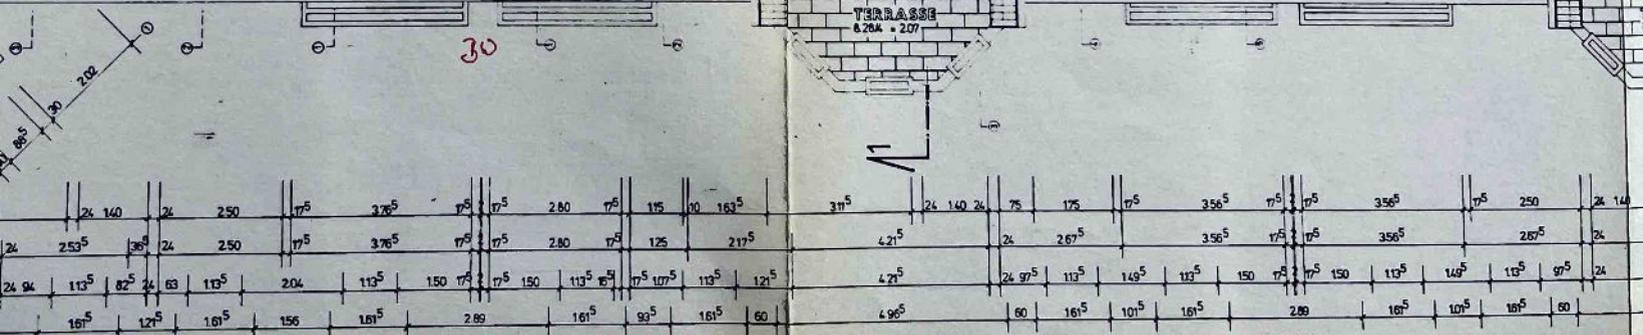



67.65




13.00

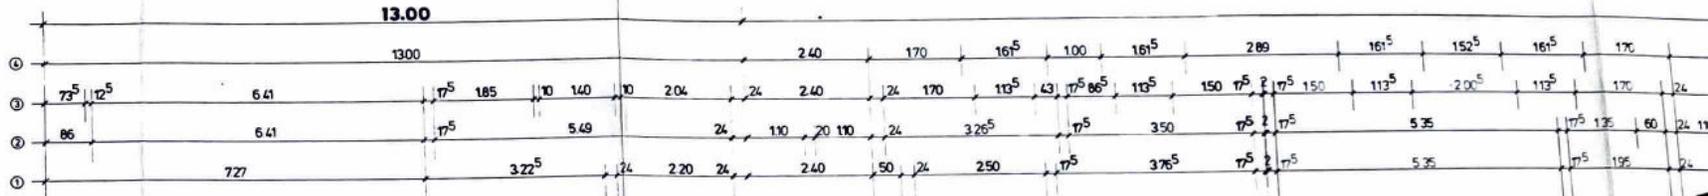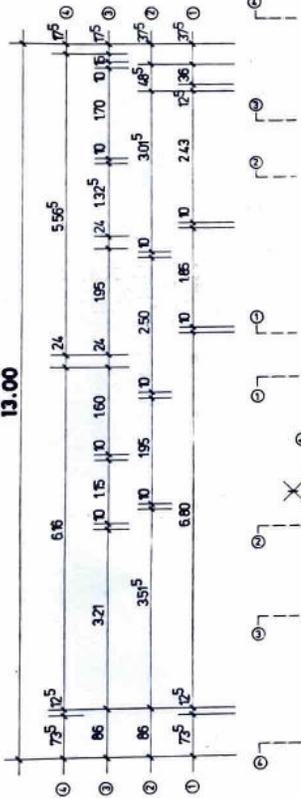

ANSCHLUSS III. BAUABSCHNITT

K

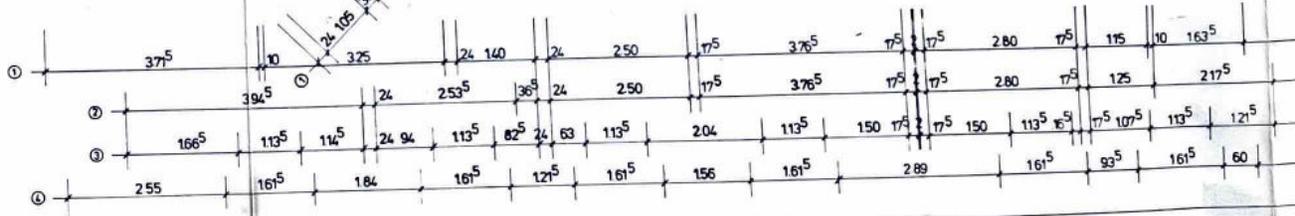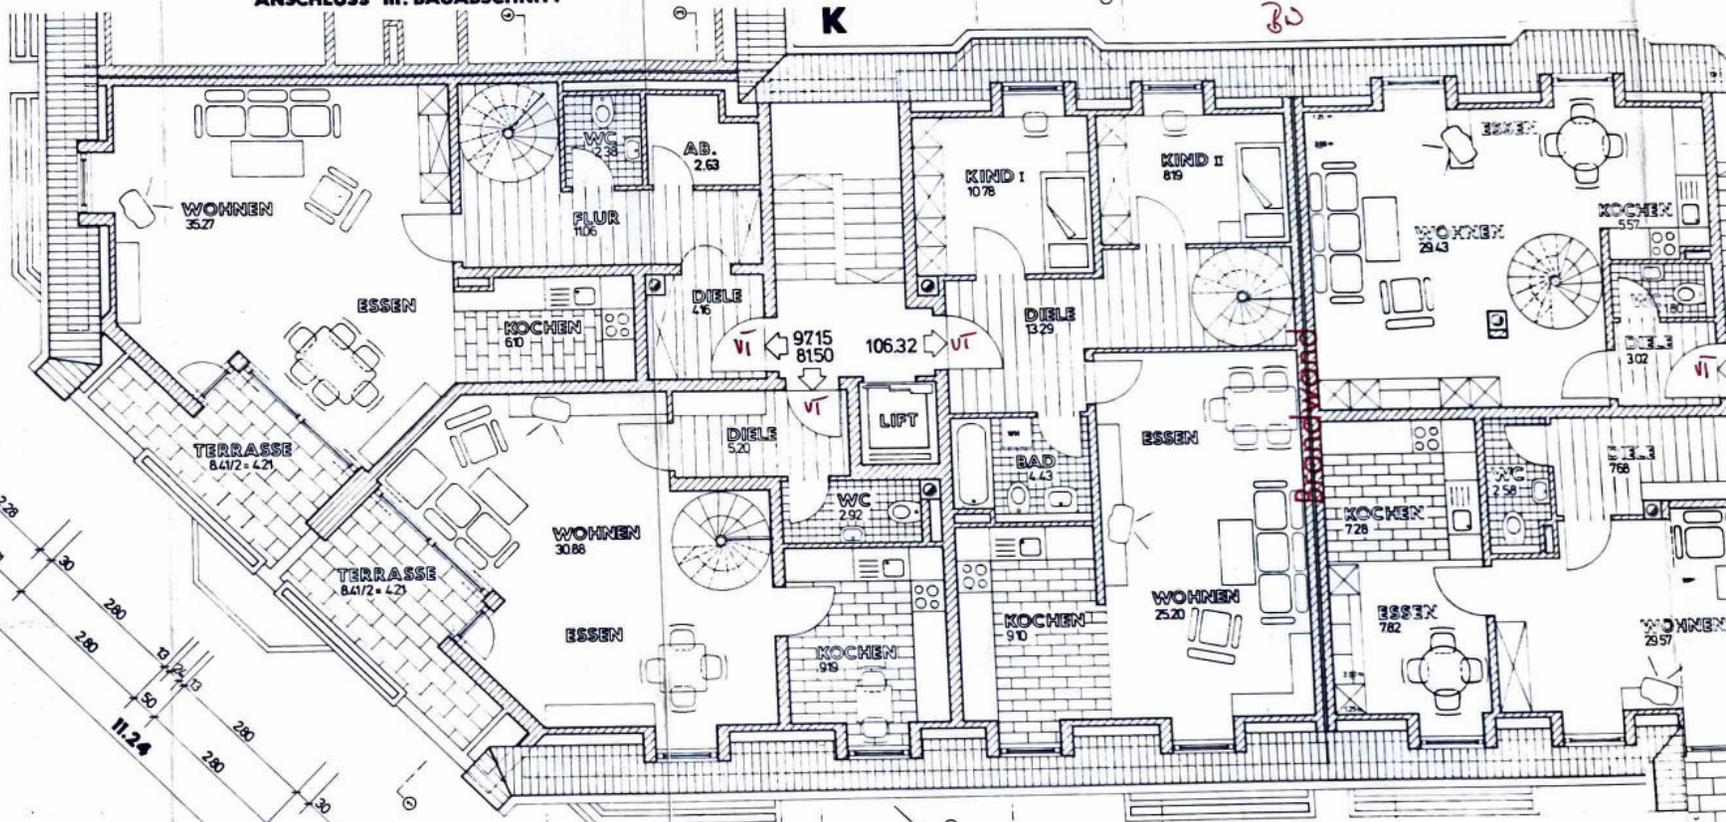

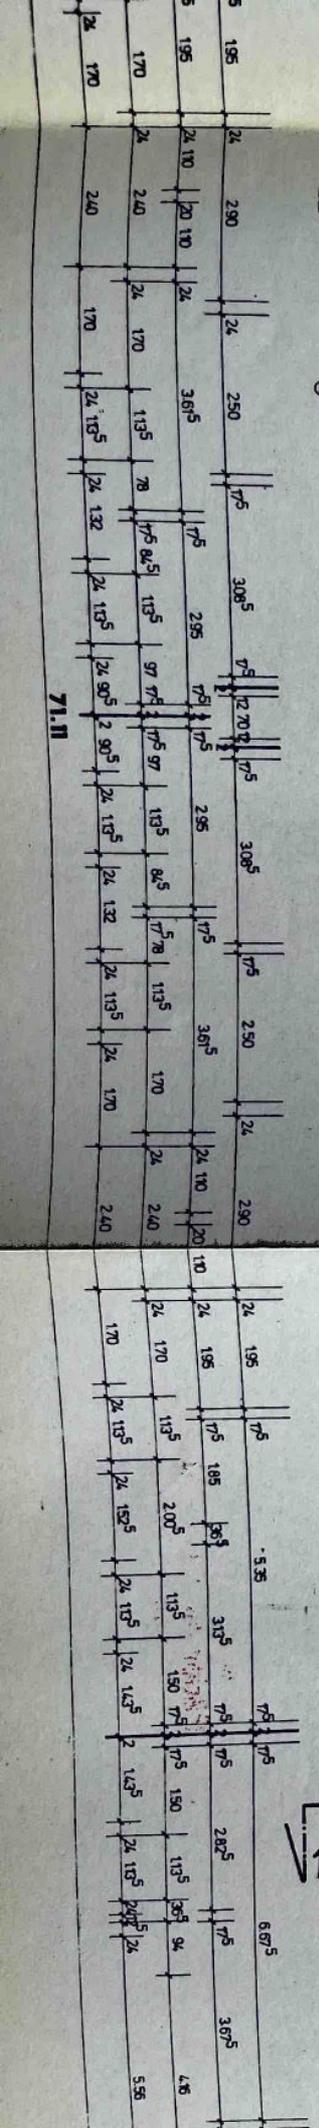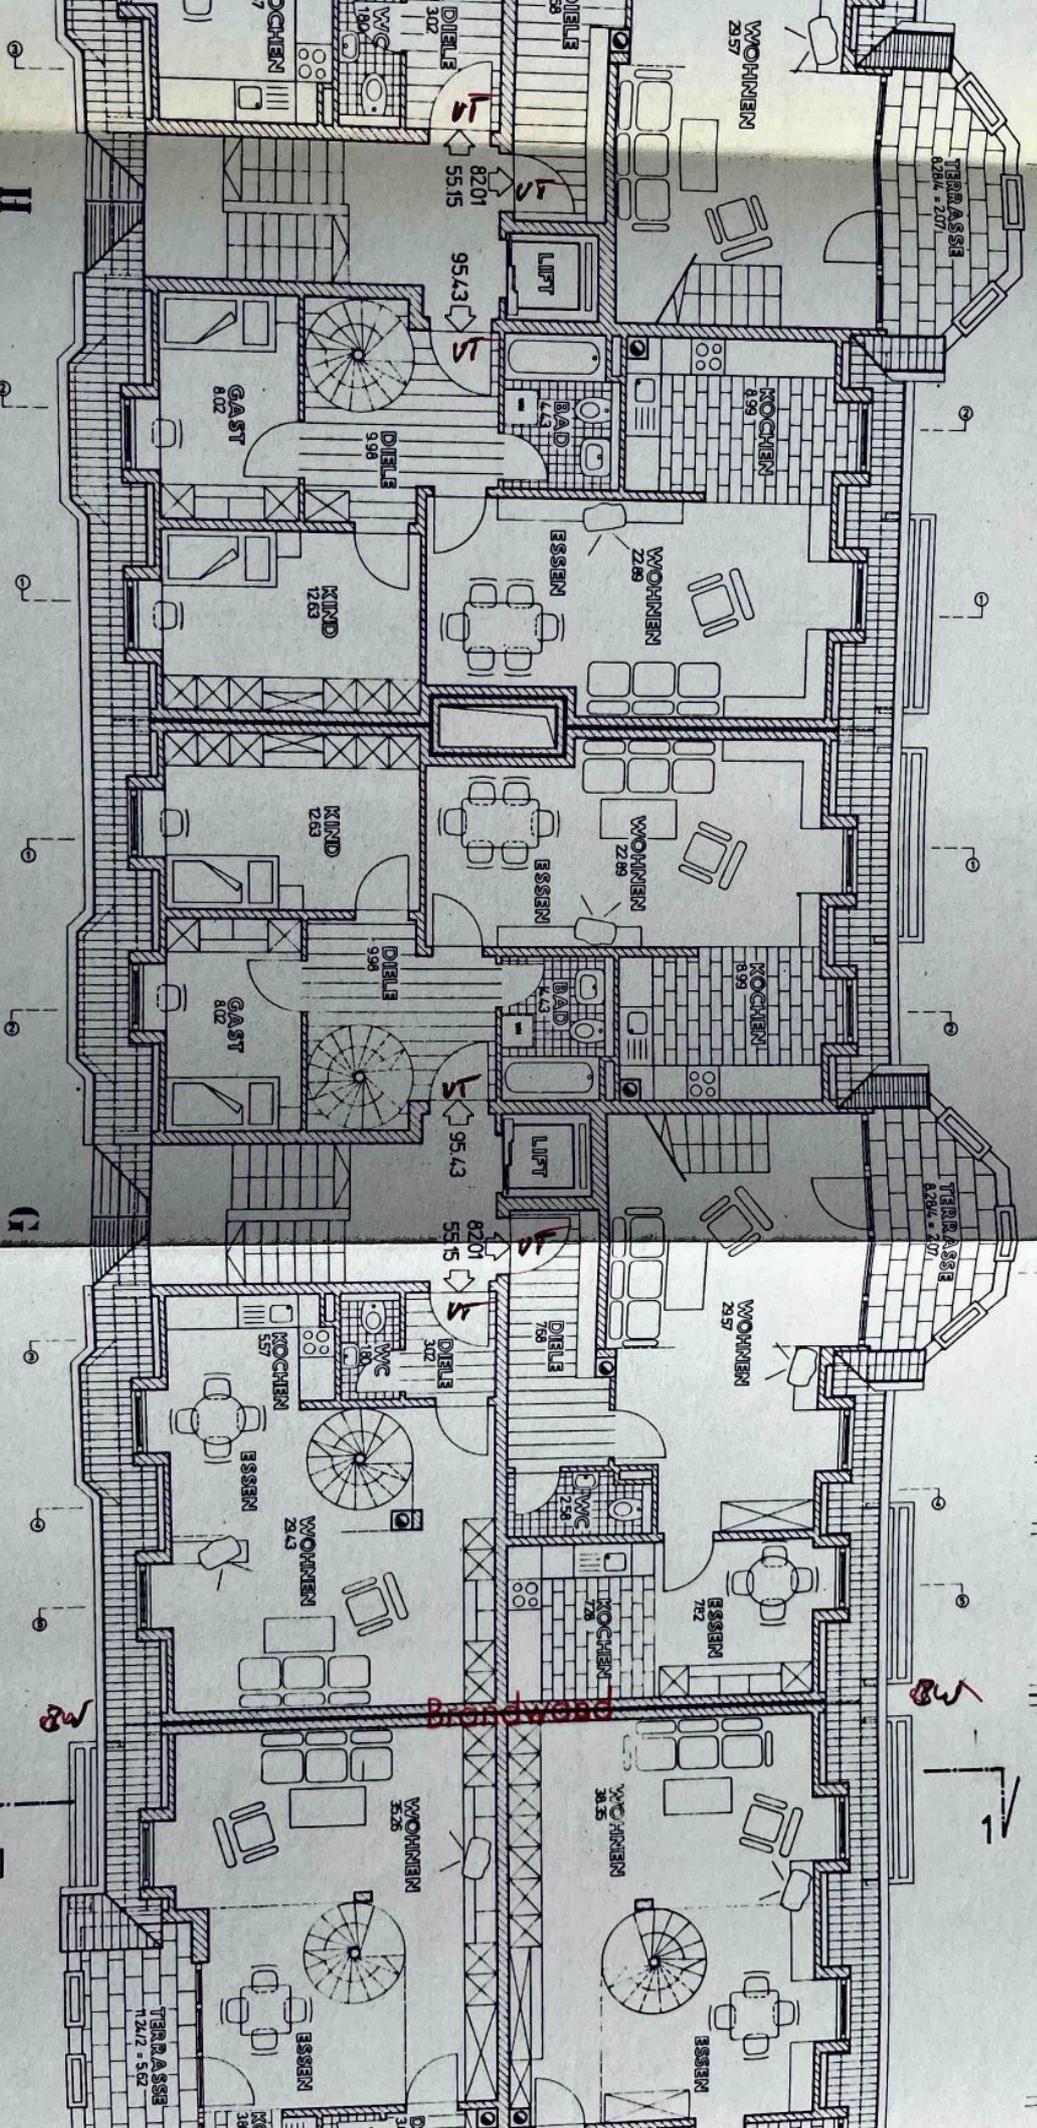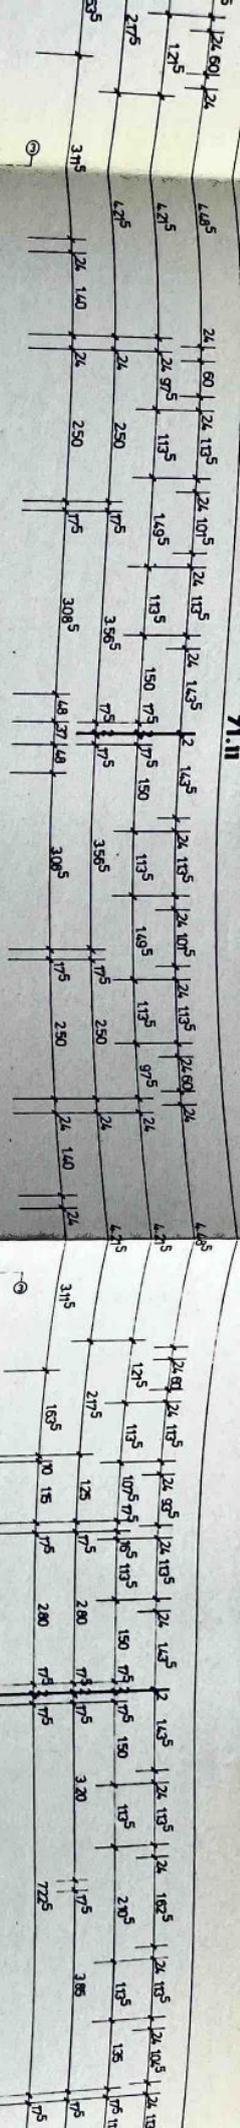

BAUVORHABEN

NEUBAU VON 156 WOHNUNGEN
UND 157 TIEFGARAGENPLÄTZEN

BAUHERR

SHS BAU GMBH
8900 AUGSBURG
SCHWANGAUSTR.

GEPRÜFT
und
bauaufsichtlich genehmigt
am - 8. OKT. 1984

Stadt Augsburg
im Auftrag

(Schmidmeyer)



BAUORT

8900 AUGSBURG FL. NR. 5353/16
PROF. MESSERSCHMITT-STRASSE

DARSTELLUNG

III. BAUABSCHNITT
DACHSPITZ M. 1:100

UNTERSCHRIFTEN

BAUHERR

SHS BAU GMBH
Schwangaust. 8, 8900 AUGSBURG

NACHBARN



DIPL. ING. - DIPL. WIRT. INC. (FH) ARCHITEKT
W. SCHMID-BLÜCHERSTR. 1 · 8900 AUGSBURG
TELEFON 08 21 / 6 40 61 oder 08 21 / 7 49 45

AUGSBURG AM 01. JULI 1984