


160
3 Zi 84,95 qm

161
1 Zi 41,22 qm

162
2 Zi 66,21 qm

163
2 Zi 61,65 qm

GESAMTWOHNFLÄCHE: 464,96 qm

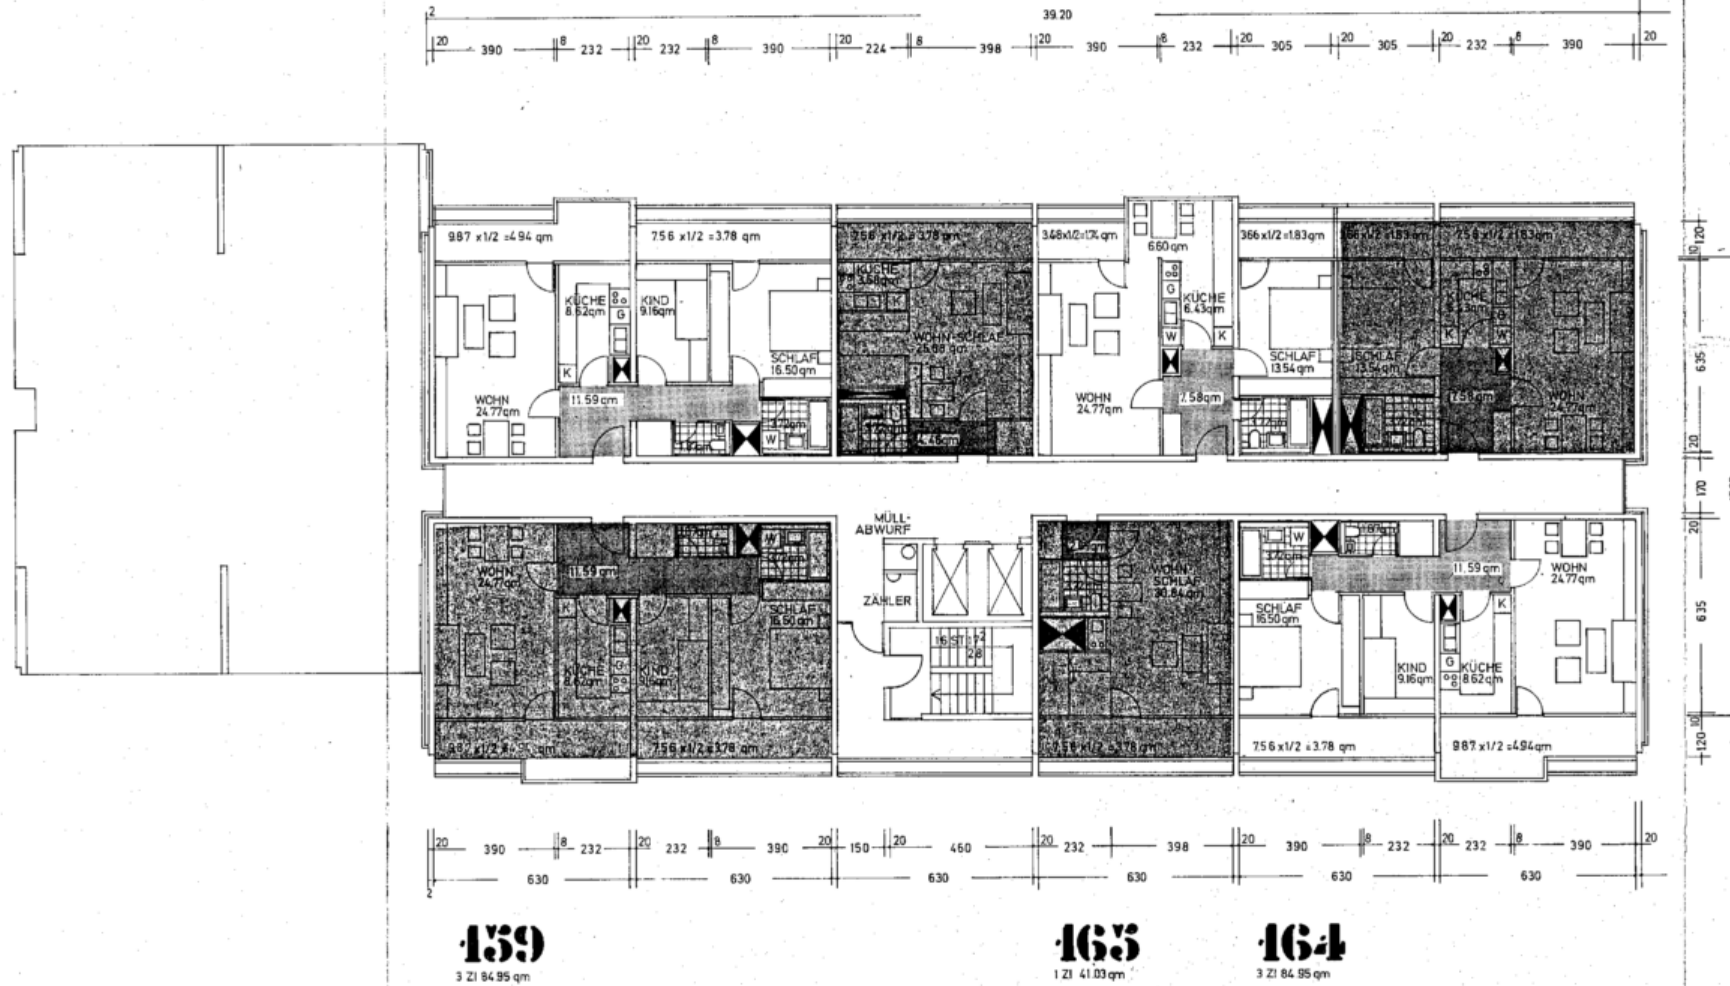

DER BAUHERR:

DIE NACHBARN:



PARKWOHNANLAGE LECHHAUSEN

AN DER ROBERT-BOSCH-STRASSE

BAUHERR: BAUGEMEINSCHAFT THOSTI - FILSER - HALBECK-
HOSP UND KÖGEL · AUGSBURG BERGMÜHLSTR. 21

19. OBERGESCHOSS

HAUS
B *Winter*

MASSTAB: 1:100

DATUM: 29.2.72

ARCH. VFA PRÖLL UND MÜLLER · K. ADENAUER-ALLEE 37